


Проект организации дорожного движения
Темкинского района




Знаки устанавливаемые ДРСУ

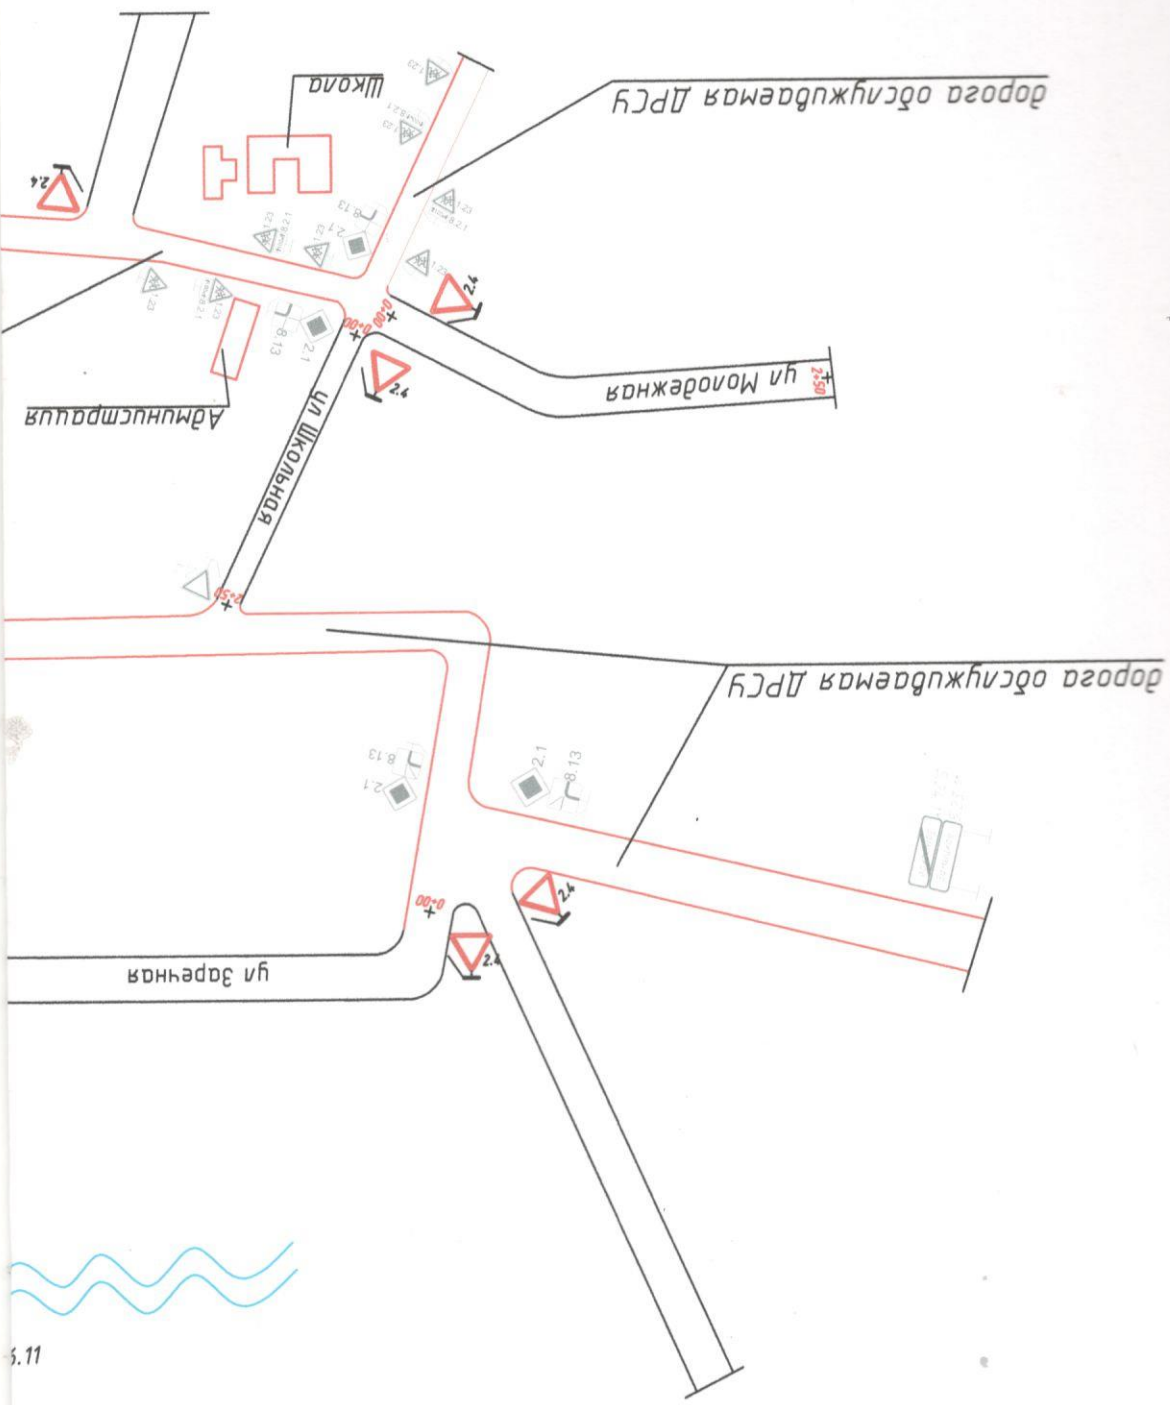

Таб. № 1004. Подпись и дата: _____

Составитель: _____

жжения в д. Замыцкое Вязищенского с/п
на Смоленской области.

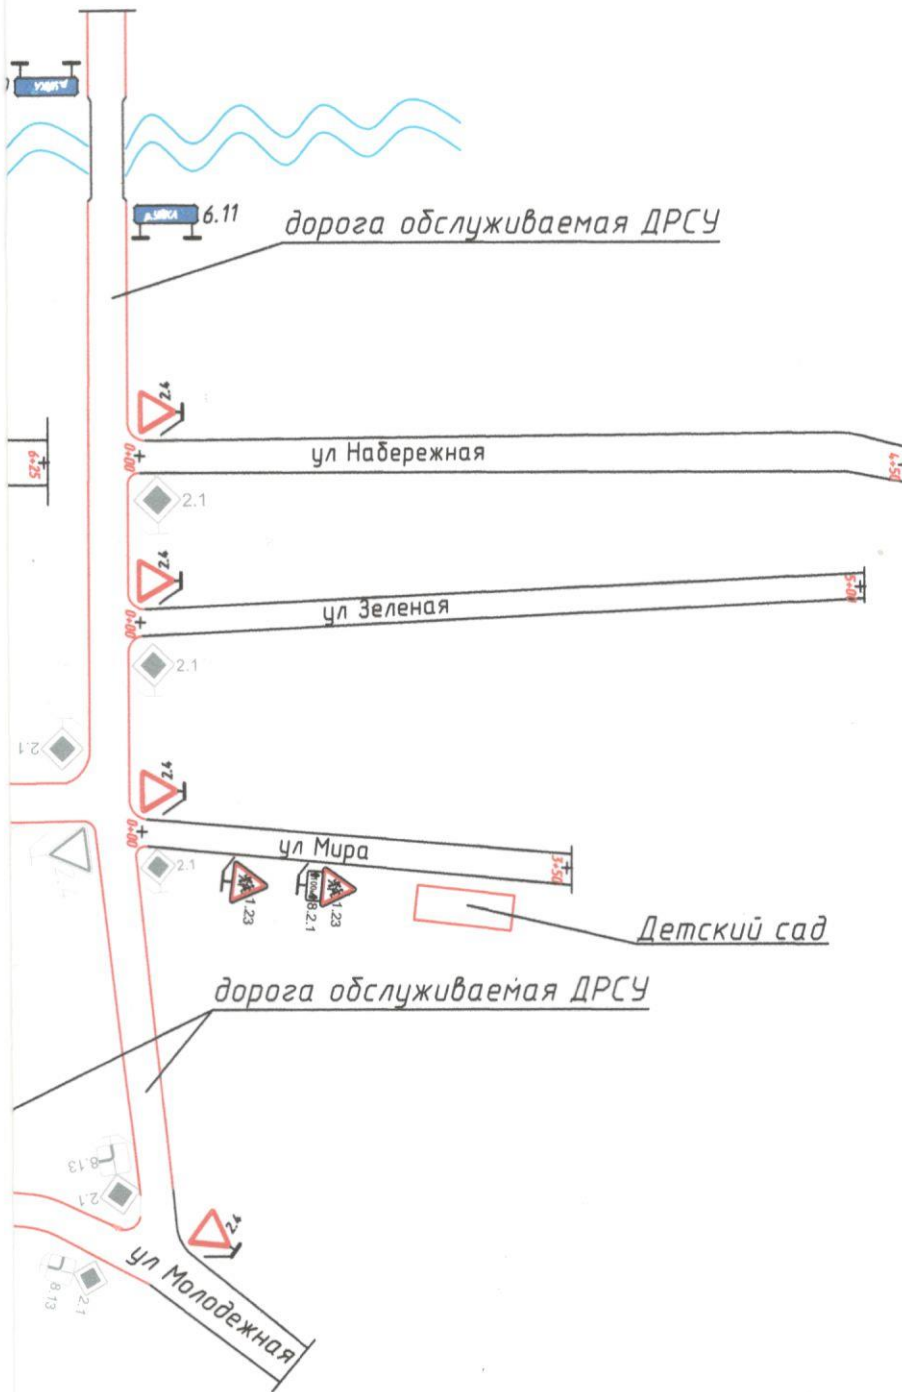

| | | | | | | | | |
|--------------------|---------|------|--------|---------|------|--|------|--------|
| | | | | | | 14-57/02-ОДД | | |
| | | | | | | Смоленская область, Темкинский район, д. Замыцкое Вязищенского с/п | | |
| Изм. | Кол.уч. | Лист | № док. | Подпись | Дата | Стадия | Лист | Листов |
| | | | | | | Р | 1 | 1 |
| ГИП Семченков | | | | | | Организация дорожного движения | | |
| Разработал Морозов | | | | | | Проект организации дорожного движения (дислокация дорожных знаков) | | |
| | | | | | | ООО "НПО "ЯВИР" | | |

Формат А3

ООО «НПО «ЯВИР»

Утверждаю:
Глава администрации
Вязищенского сельского
поселения Темкинского
района Смоленской области

Герасимов А. В.



» 17 сент. 2014г.

Проект организации дорожного движения по населенному пункту
д. Замыцкое, Вязищенского с/п, Темкинского р-н, Смоленской
обл.

14-57/02-ОДД

Генеральный Директор
ООО «НПО Явир»

Маслаков О.В.

Инженер проектировщик

Морозов С.А.



Смоленск 2014