

Генеральный план Батюшковского сельского поселения Темкинского района Смоленской области

План перспективного развития М 1:15000

Границы функциональных зон

- Жилая зона
- Общественно-деловая зона
- Зоны особо охраняемых территорий
- Зона рекреационного назначения
- Прочие земли
- Зона сельскохозяйственного использования
- Жилая зона на перспективу

Категория земель

- Земли промышленного и иного назначения
- Земли сельскохозяйственного назначения
- Земли лесного фонда
- Земли запаса
- Земли администрации Батюшковского сельского поселения
- Земли планируемые для дачного хозяйства

Объекты капитального строительства планируемые к размещению

- ОБЪЕКТЫ СОЦИАЛЬНО-БЫТОВОГО И КУЛЬТУРНО-ДОСУГОВОГО НАЗНАЧЕНИЯ**
- Поликлиники, больницы
 - Спортивный зал
 - Комплекс "Школа-детский сад" на 100 уч-щя и 25 мест
- ОБЪЕКТЫ ПРОИЗВОДСТВА**
- Карьер
- ОБЪЕКТЫ СПЕЦИАЛЬНОГО НАЗНАЧЕНИЯ**
- Полигон ТБО
 - Скотомогильник с биологическими камерами
- ОБЪЕКТЫ ИНЖЕНЕРНОЙ ИНФРАСТРУКТУРЫ**
- Газопровод высокого давления
 - Волокно-оптическая линия связи
 - Линия электропередач 110 кВ
 - Линия электропередач 35 кВ
 - Понижающая станция 35 кВ (реконструкция)
 - Автоматическая телефонная станция (реконструкция)
- ОБЪЕКТЫ ТРАНСПОРТНОЙ МАГИСТРАЛИ**
- Автодорога федерального значения с капитальным типом покрытия

Условные обозначения

- Граница Батюшковского сельского поселения
 - Существующая граница населенного пункта
 - Проектируемая граница населенного пункта
- Транспортные магистрали**
- Автомобильные дороги федерального значения
 - Автомобильные дороги регионального значения
 - Автомобильные дороги местного значения

Объекты специального назначения


- Скотомогильник (закрытый)
- Карьеры: к-р ПГС, к-р карбитной породы для обжига на известь, к-р "Ошмары", к-р по добыче глины, к-р известковые туфы.
- Кладбища

Объекты культурного наследия

- Памятники археологии: Городище в д. Чаль, городище в д. Батюшково, курганный могильник, курган.
- Памятники истории: Братская могила 1777 советских воинов, погибших в боях фашистскими захватчиками (памятник-скульптура). Родина героя Советского союза В.П. Миронова, погибшего в феврале 1943 г.

Объекты сельскохозяйственного производства

- Молочно-товарная ферма СПК "Бекрино"

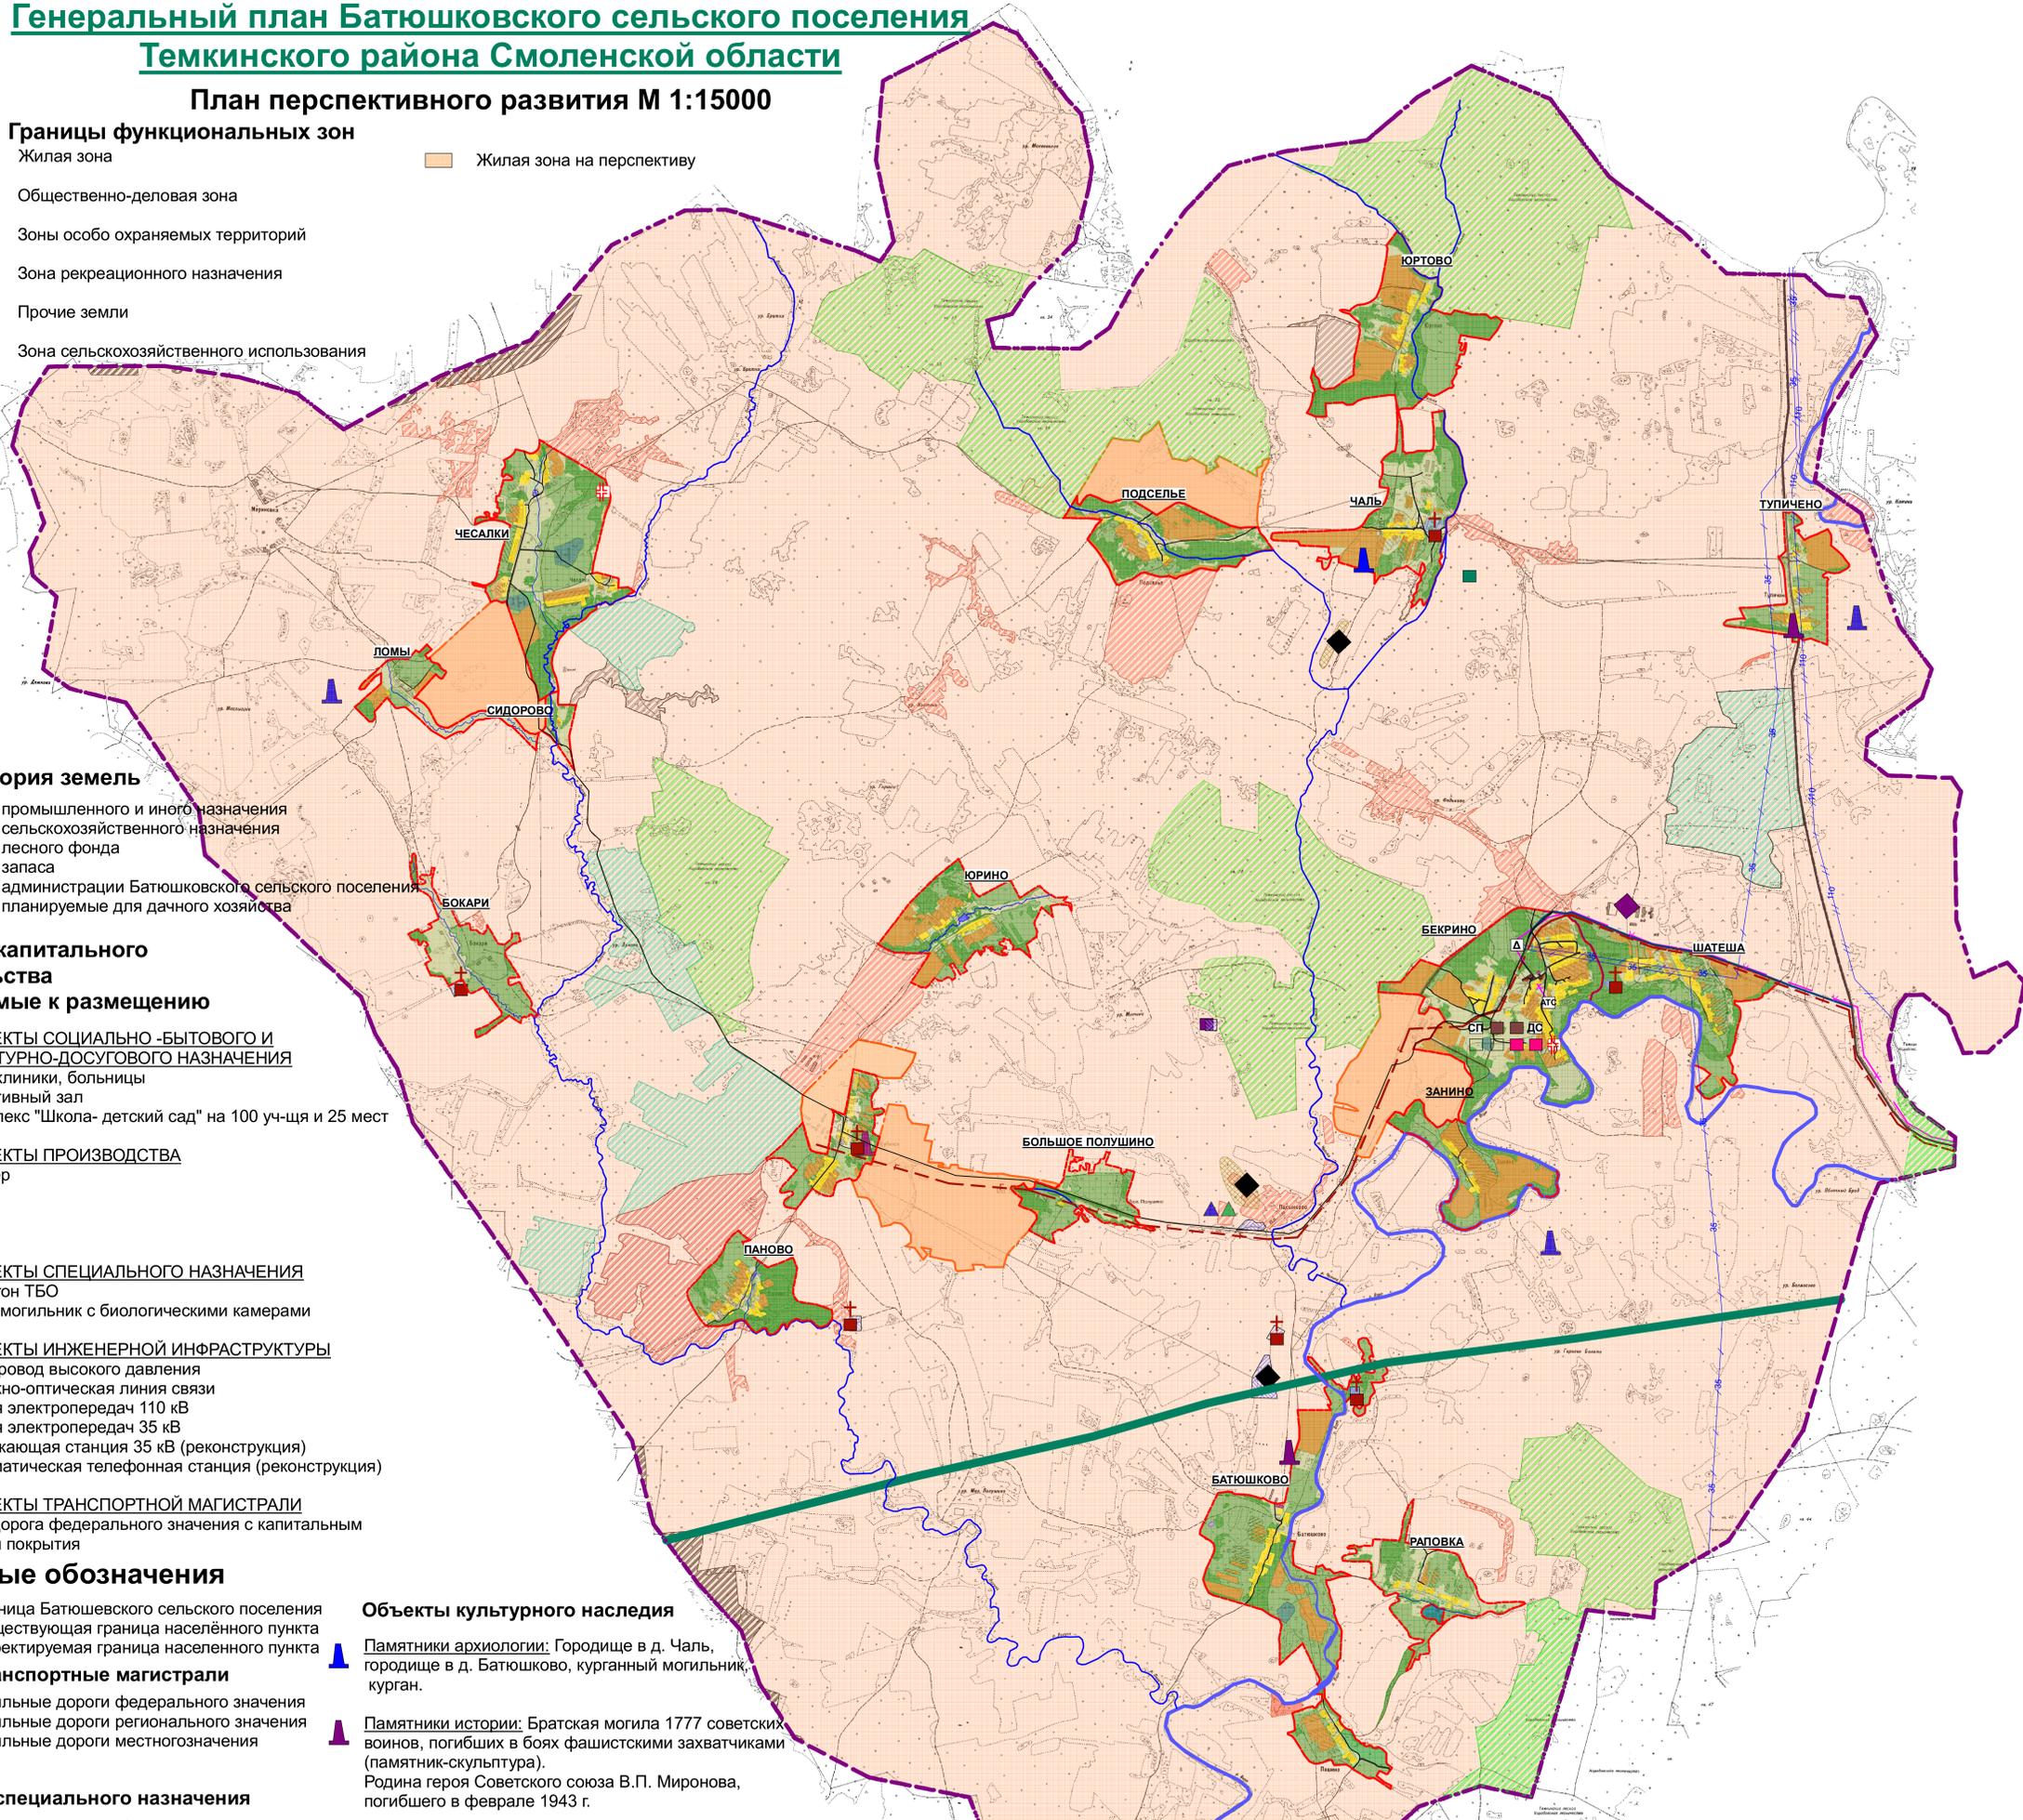

Генеральный план Темкинского сельского поселения			
Уч. №	Лист №	Дата	Страна
№	№	№	№
Деревни		1	
План перспективного развития		ООО ГИ	
Смоленская область		Смоленская область	
Темкинский район		Темкинский район	
Батюшковское с/поселение		Батюшковское с/поселение	