





 Схема расположения населенных пунктов
 на территории Медведевского сельского поселения
 (ранее Вязищенское)
 Темкинского района Смоленской области

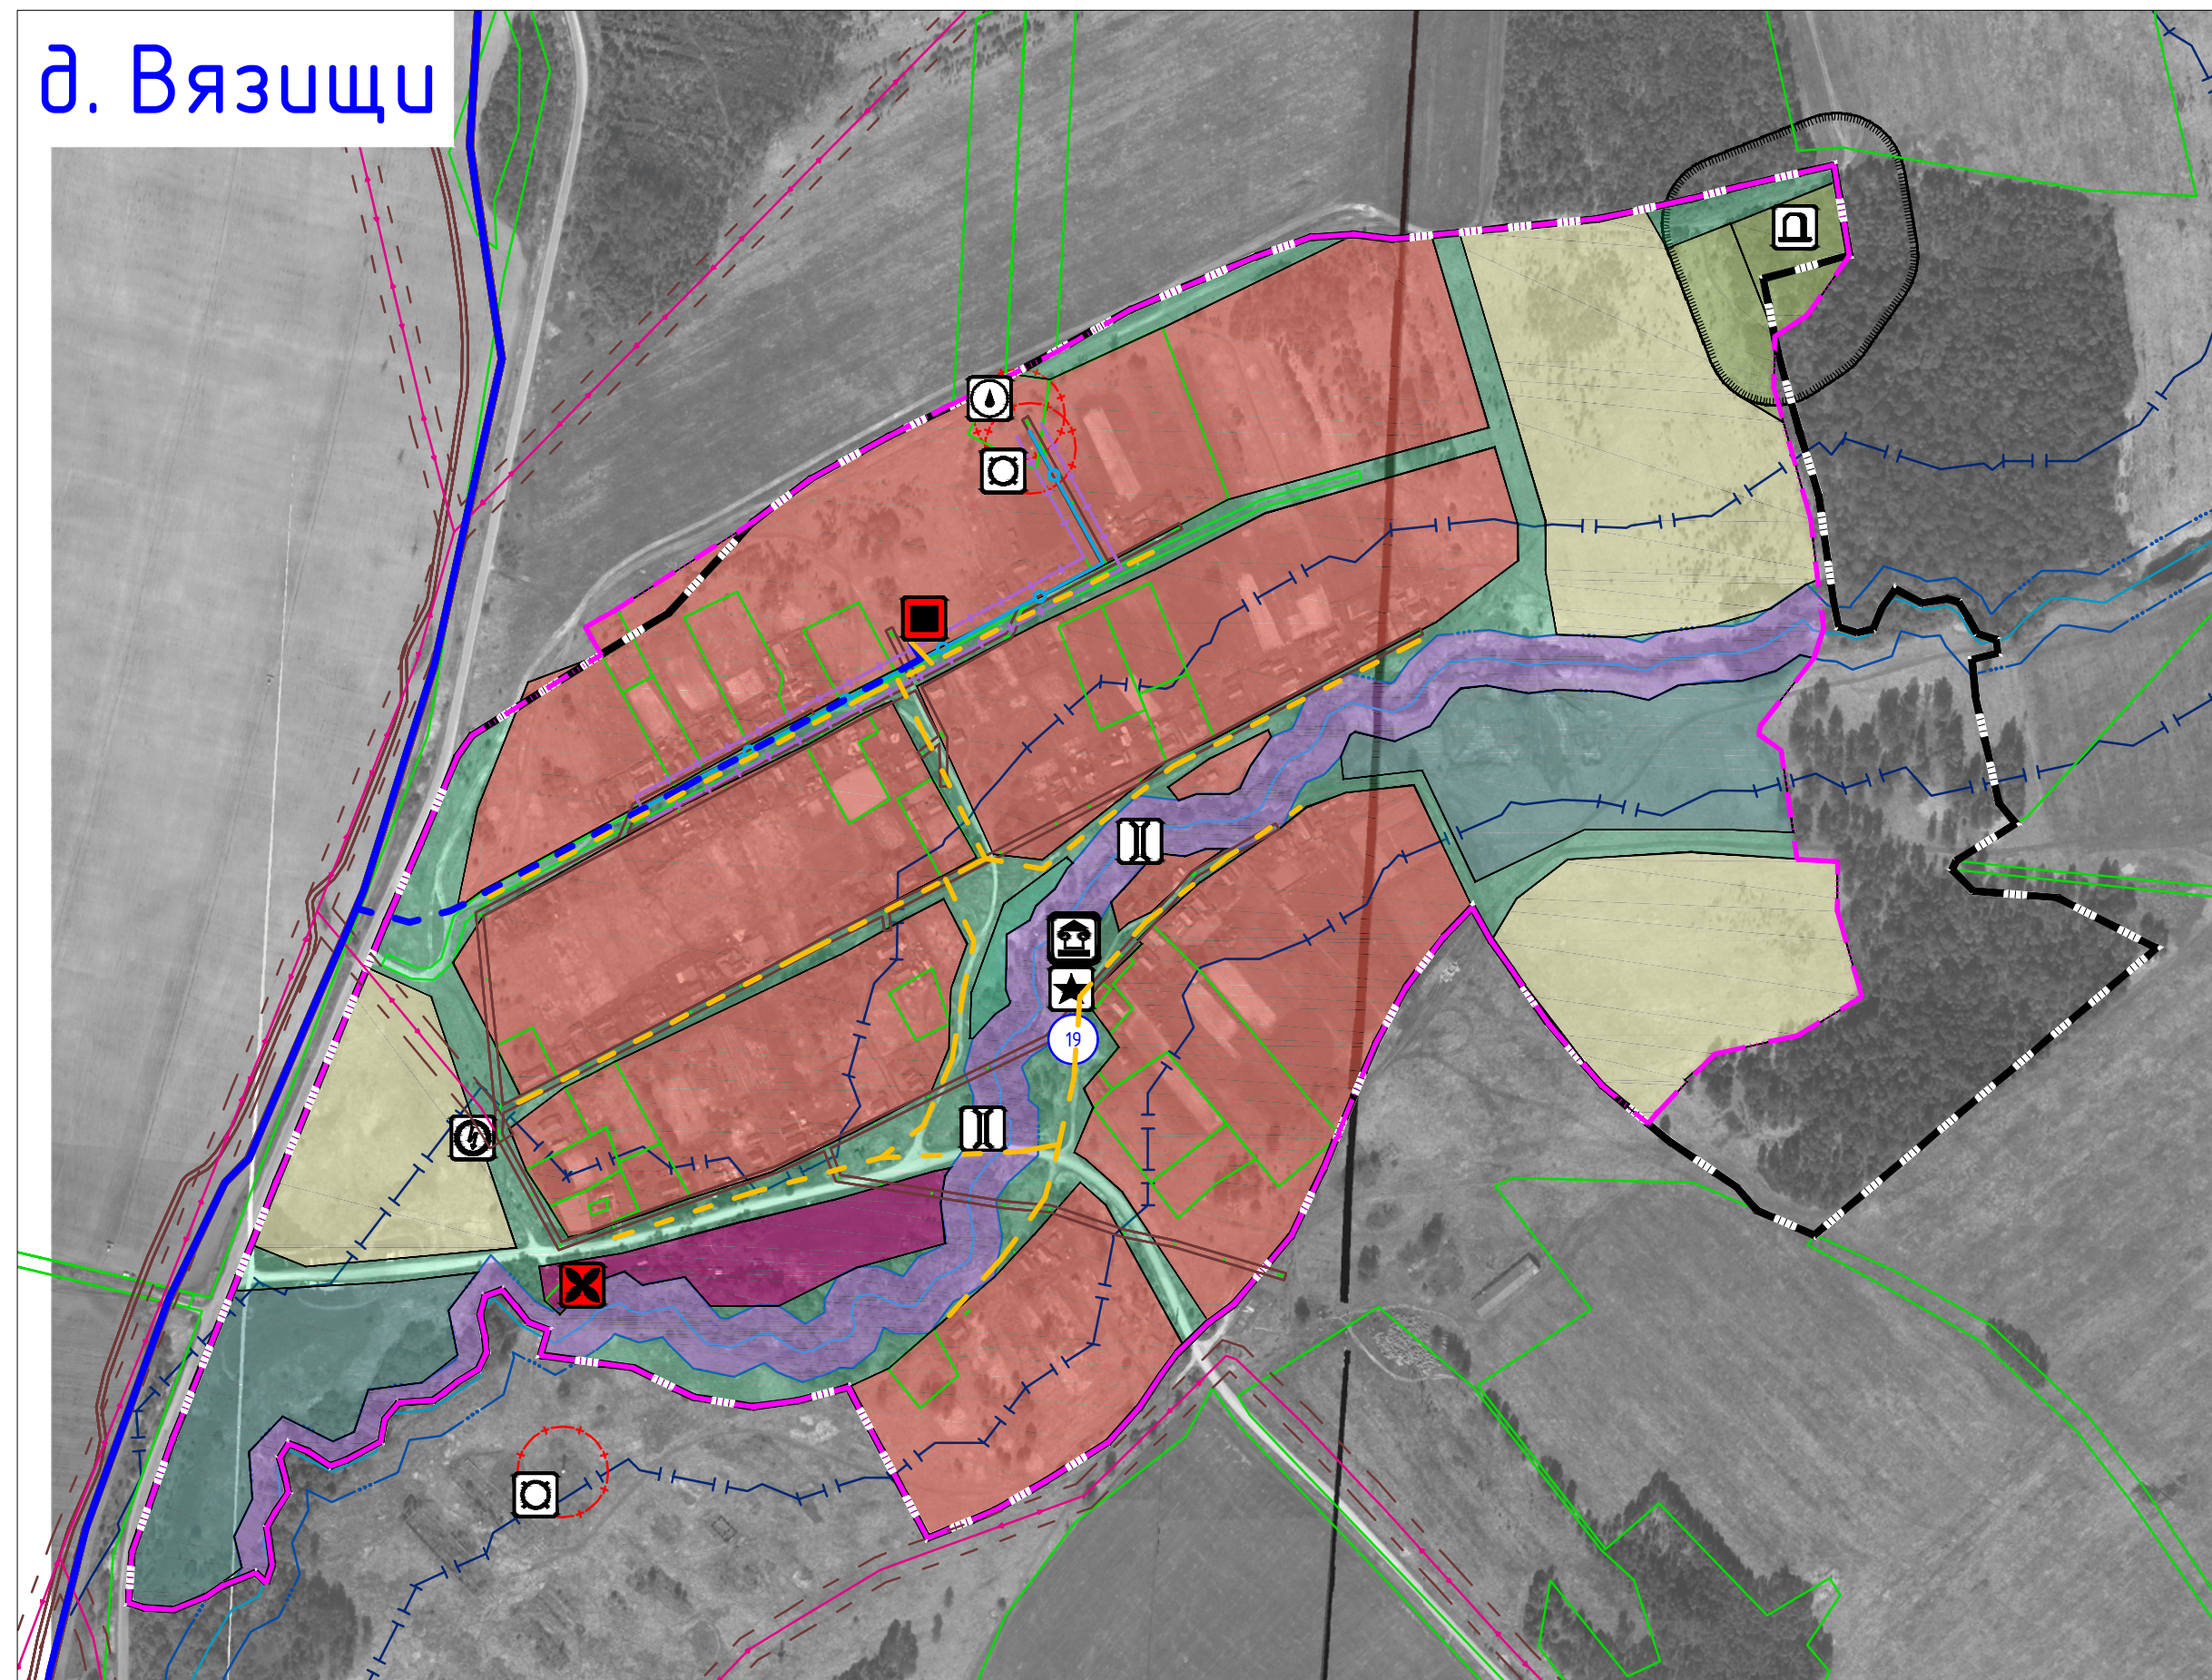

д. Прудки

д. Мамуш

д. Замыцкое

[illegible]

д. Карпищево

д. Карпищево

сущ.	проект.	Границы
		граница сельского поселения
		граница населенного пункта
Границы функциональных зон		
		жилые зоны
		общественно-деловые зоны
		зона смешанной и общественно-деловой застройки
		производственные зоны, зоны инженерной и транспортной инфраструктуры
		зоны сельскохозяйственного использования
		зоны рекреационного назначения
		зоны специального назначения
		зоны иного назначения, в соответствии с местными условиями (территории общего пользования)
		зоны иного назначения, в соответствии с местными условиями (территория общего пользования – береговые полосы водных объектов)
Комплексные разбиты территории		
территория комплексного развития, включая территории, подлежащие комплексному освоению, в том числе в форме строительства жилья экономического класса, территории размещения земельных участков, подлежащих предоставлению в государственную собственность		
Объекты образования и науки		
		дошкольная образовательная организация
		общеобразовательная организация
		научная организация и ее структурные подразделения
Объекты культуры и искусства		
		объект культурно-просветительного назначения
		объект культурно-развлекочного (клубного) типа
Объекты физической культуры и массового спорта		
		объект спорта, включая спортивно-рекреационные спортивные сооружения (в т. ч. физкультурно-спортивные комплексы)
		спортивное сооружение
Объекты здравоохранения		
		обособленное структурное подразделение медицинской организации, оказывающее первичную медико-санитарную помощь
Прочие объекты обслуживания		
		административное здание
		объект религиозной организации (богослужения)
		объекты парковки, общественного транспорта
		непредоставленные объекты коммунально-жилищного обслуживания и предоставления персональных услуг
Предприятия и объекты добывающей и обрабатывающей промышленности		
		предприятие по обработке древесины, производству изделий из дерева
Предприятия и объекты сельского и лесного хозяйства, рыболовства и рыбодобывания		
		предприятие по разведению молочного крупного рогатого скота, производству молока
		предприятие скотоводство – разведение и содержания и животноводство без специализированного производства культуры или животных
Прочие объекты, связанные с производственной деятельностью		
		объект, связанный с производственной деятельностью
Объекты утилизации, обезвреживания, размещения отходов производства и потребления		
		объект утилизации, уничтожения биологических отходов
Железнодорожные пути		
		железнодорожный путь общего пользования
Объекты железнодорожного транспорта		
		основной пассажирский железнодорожный пункт
Искусственные дорожные сооружения		
		мостовое сооружение
		железнодорожный переход
Электрические подстанции		
		электрическая подстанция 35 кВ
		трансформаторная подстанция (ТП)
Линии электропередачи (ЛЭП)		
		линия электропередачи 110 кВ
		линия электропередачи 35 кВ
		линия электропередачи 10 кВ

сущ.	проект	Объекты добычи и транспортировки газа
		пункт регазификации газа (ПРГ)
		<u>Распределительные трубопроводы для транспортировки газа</u>
		газопровод распределительный высокого давления
		газопровод распределительный низкого давления
		<u>Объекты водоснабжения</u>
		водопроводная линия
		артезианская скважина
		<u>Сети водоснабжения</u>
		водопровод
		<u>Объекты связи</u>
		абонентское телефонная станция
		объекты почтовой связи
		<u>Места погребения</u>
		кладбище
		воинское кладбище, воинское мемориальное кладбище
		<u>Объекты культурного наследия (ОКН)</u>
		памятник
		акселяб
		достопримечательное место
		номер ОКН согласно Тип 3
		<u>Зоны охраны объектов культурного наследия (памятников истории и культуры) народов Российской Федерации</u>
		защитная зона объекта культурного наследия
		<u>Границы территорий объектов культурного наследия</u>
		граница территории объекта культурного наследия
		<u>Границы зон с особыми условиями использования территорий</u>
		санитарно-защитная зона предприятий, сооружений и иных объектов
		охранная зона инженерных коммуникаций
		охранная зона, рекомендованная к включению в ЕГРН
		санитарно-защитная зона от скатологического
		водоохранная зона
		береговая полоса
		первый пояс зоны санитарной охраны источника водоснабжения
		второй пояс зоны санитарной охраны источника водоснабжения
		предельный пояс зоны санитарной охраны источника водоснабжения
		санитарно-защитная полоса водобой
		<u>Поверхностные водные объекты</u>
		водоток (река, ручей, канал)
		водоем (озеро, пруд, абдукционный карьер, водохранилище)
		границы земельных участков, сведения о которых содержатся в ЕГРН
		территория двойного учета

[illegible]

					Муниципальный контракт №0633000031800001 от 27.08.2018 г.	
					Генеральный план и Правила землепользования и застройки Междельского поселения Татинского района Саянской области	
Изм.	Код изд.	Лист	М.ш.	Подп.	Дата	
ГАП		Найдинова Калюкская		<i>AK</i>		
Генеральный план					Страниц	Л
					П	4
Разработано	Утверждено	<i>AK</i>		Карта функционального зон. поселения М.1:5000		
						Оформлено специально для определения зон