



## СТУДИЯ КОМПЛЕКСНОГО ДИЗАЙНА

дом-участок-интерьер

Индивидуальный предприниматель Жанжарова Надежда Сергеевна  
ОГРНИП: 320673300031165 ИНН: 672207925857, Смоленская область, г. Вязьма  
E-mail: zhanzhарova.nadia@yandex.ru Тел.: 8-915-657-03-40

### Дизайн-проект

Благоустройство парковки по ул. Советская, с. Тёмкино,  
Тёмкинского района, Смоленской области

г. Вязьма. 2021г.



- Проектируемая территория

**1. СООТВЕТСТВИЕ ПРОЕКТНЫХ РЕШЕНИЙ ГОСУДАРСТВЕННЫМ НОРМАМ, ПРАВИЛАМ И ТЕХНИЧЕСКИМ УСЛОВИЯМ НА ЭСКИЗНОЕ ПРОЕКТИРОВАНИЕ**

Дизайн-проект выполнен в соответствии с требованиями:  
 СП 82.13330.2016 Благоустройство территорий. Актуализированная редакция СНиП III-10-75 (с Изменениями № 1, 2)  
 СП 42.13330.2016 Градостроительство. Планировка и застройка городских и сельских поселений. Актуализированная редакция СНиП 2.07.01-89\* (с Изменениями №1, 2)

**2. ОБЩАЯ ЧАСТЬ И ИСХОДНЫЕ ДАННЫЕ**

Дизайн-проект по благоустройству парковки по ул. Советская, с. Тёмкино, Тёмкинского района Смоленской области разработан на основании договора №1 от 01.03.2022 г. по заказу Администрации муниципального образования "Темкинский район" Смоленской области в лице Главы муниципального образования "Темкинский район" Смоленской области С.А. Гуляева. Проектная документация выполнена на основе спутниковых данных и замеров на местности в М1:300.

Благоустраиваемая территория расположена в центре села, ограничена проезжей частью и зданием магазина. Планировка участка представляет собой неправильный треугольник. Рельеф ровный, имеет уклон в сторону магазина. На территории стоит 2 опоры освещения. Дорожное покрытие отсутствует, озеленения нет. Требуется полное благоустройство территории с парковочными карманами под автомобили и автобусы, тротуарами и местами отдыха для пешеходов.

**3. ОСНОВНЫЕ АРХИТЕКТУРНО-ПЛАНИРОВОЧНЫЕ РЕШЕНИЯ**

Благоустройство территории включает: создание планировочной организации участка, организация парковочных карманов, создание дополнительных пешеходных маршрутов, размещение мест отдыха и велопарковок, организация дополнительного освещения. Обустраиваемая территория отвечает доступности для маломобильных граждан и способствует улучшению качества среды.

						<b>Дизайн-проект</b>			
						Благоустройство парковки по ул. Советская, с. Тёмкино, Тёмкинского района, Смоленской области			
Изм.	Коп.уч.	Лист	№Док.	Подп.	Дата	Благоустройство парковки	Стадия	Лист	Листов
							э	1	4
						Ситуационная схема	ИП Жанжарова		
Руководитель	Жанжарова Н.С.								











Технико-экономические показатели


Поз.	Наименование показателей	Ед. изм.	Количество
1	Площадь земельного участка	м <sup>2</sup>	865
2	Площадь озеленения	м <sup>2</sup>	251
3	Площадь тротуаров и площадок	м <sup>2</sup>	614

Ведомость проездов, тротуаров, площадок

Поз.	Обозначение	Наименование	Количество	Примечание
1	А	Асфальт	324 м <sup>2</sup>	
2	Б	Плитка фигурная тротуарная, цветная 50мм	290 м <sup>2</sup>	
3		БР100.30.15	150 шт	См. Лист разбивочный чертёж
4		БР100.20.8	90 шт	

Ведомость малых архитектурных форм

Поз.	Обозначение	Наименование	Количество	Примечание
1		Скамейка стальная «Флеш» 1,5м	5 шт	1500x450x450
2		Урна УТ300Н стальная объём 51 литр 310x718мм	4 шт	
3		Фонарь 5.0.3.2.V0/1 Н=1200мм, ЗДФ, LED	8 шт	Крепление закладной деталью
4		Велопарковка «Комби-2» двухместная	4 шт	

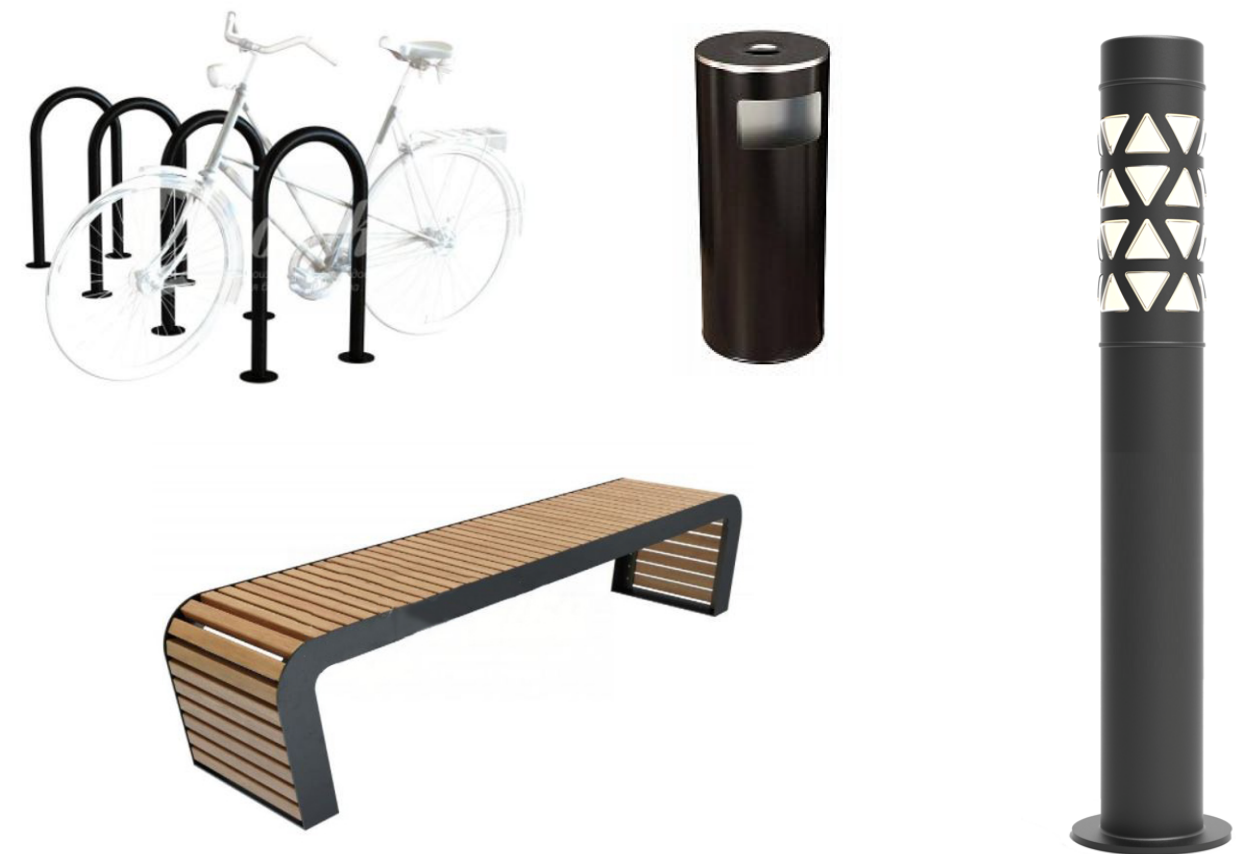

Дизайн-проект

Благоустройство парковки по ул. Советская, с. Тёмкино, Тёмкинского района, Смоленской области

Изм.	Кол.ч.	Лист	№Док.	Подп.	Дата				
		ГАП	Жанжарова Н.С.			Благоустройство парковки	Стадия	Лист	Листов
							Э	2	4
		Руководитель	Жанжарова Н.С.			Генеральная схема. М1:300	ИП Жанжарова		







### Ведомость малых архитектурных форм

Поз.	Обозначение	Наименование	Количество	Примечание
1		Скамейка стальная «Флеш» 1,5м	5 шт	1500x450x450
2		Урна УТ300Н стальная объём 51 литр 310x718мм	4 шт	
3		Фонарь 5.0.3.2.V0/1 H=1200мм, ЗДФ, LED	8 шт	Крепление закладной деталью
4		Велопарковка «Комби-2» двухместная	4 шт	

### Технико-экономические показатели

Поз.	Наименование показателей	Ед. изм	Количество
1	Площадь земельного участка	м <sup>2</sup>	865
2	Площадь озеленения	м <sup>2</sup>	251
3	Площадь тротуаров и площадок	м <sup>2</sup>	614



Изм.						Дизайн-проект			
						Благоустройство парковки по ул. Советская, с. Тёмкино, Тёмкинского района, Смоленской области			
Изм.	Кол.уч.	Лист	№Док.	Подп.	Дата	Благоустройство парковки	Стадия	Лист	Листов
							э	4	4
Руководитель		Жанжарова Н.С				Схема размещения малых архитектурных форм. М1:300	ИП Жанжарова		